



ΕΦΗΜΕΡΙΣ ΤΗΣ ΚΥΒΕΡΝΗΣΕΩΣ

ΤΗΣ ΕΛΛΗΝΙΚΗΣ ΔΗΜΟΚΡΑΤΙΑΣ

ΤΕΥΧΟΣ ΤΕΤΑΡΤΟ **Αρ. Φύλλου 958**

6 Νοεμβρίου 2002

ΠΕΡΙΕΧΟΜΕΝΑ

ΑΠΟΦΑΣΕΙΣ

Αναγκαστική απαλλοτρίωση ακινήτων για την κατασκευή του έργου της Νότιας παράκαμψης Καρπενησίου Νομού Ευρυτανίας..................................... 1

Επανέγκριση - τροποποίηση Σχεδίου Πόλεως Πατρών, στην περιοχή της τ. ιδιοκτησίας 5Ε, μεταξύ των οδών Αμμοχώστου, Αρχ. Μακαρίου, Αθηνών & Αμερικής... 2

ΑΠΟΦΑΣΕΙΣ

Αριθ. 373 (1)

Αναγκαστική απαλλοτρίωση ακινήτων για την κατασκευή του έργου της Νότιας παράκαμψης Καρπενησίου Νομού Ευρυτανίας.

Ο ΓΕΝΙΚΟΣ ΓΡΑΜΜΑΤΕΑΣ
ΠΕΡΙΦΕΡΕΙΑΣ ΣΤΕΡΕΑΣ ΕΛΛΑΔΑΣ

Έχοντας υπόψη:

1 Τις διατάξεις του Ν. 2882/2001 ''Κώδικας Αναγκαστικών Απαλλοτριώσεων Ακινήτων".

2. Τις διατάξεις του άρθρου 1 του Ν. 1418/84 όπως αντικαταστάθηκε με την πσρ.1 του άρθρου 1 του Ν. 2229/29/31.8.94 (ΦΕΚ 138/Α') «περί δημοσίων έργων και ρυθμίσεις συναφών θεμάτων».

3. Την Δ12/0/31270/22.2.2001 απόφαση εφαρμογής του άρθρου 1 του Ν. 653/77 «περί υποχρεώσεων των πσροδίων ιδιοκτητών για τη διάνοιξη εθνικών οδών κλπ».

4. Την 80522/25.4.2002 κοινή τροποποιητική απόφαση ΥΠΕΧΩΔΕ - ΥΠ. ΓΕΩΡΓΙΑΣ έγκρισης περιβαλλοντικών όρων.

5. Την Δ12/32019/26.6.2001 απόφαση ΥΠΟΥΡ. ΠΕΡ. ΧΩΡ. & ΔΗΜ. ΕΡΓΩΝ έγκρισης κτηματολογίου Ε.Ο. Λαμίας - Καρπενησίου, τμήμα: Πύργος -Καρπενήσι & Νότια παράκαμψη (χ.θ. 1 + 652,82 - χ.θ. 3 + 662,94),

6. Το 1289/10.6.2002 έγγραφο της Δ/νσης Γεωργίας & Αλιείας Ν.Α. Ευρυτανίας και το αριθ, πρωτ. 2921/ 11.6.2002 έγγραφο του Δασαρχείου Καρπενησίου σχετικά με τη μη ύπαρξη αντιρρήσεων για την κήρυξη της αναγκαστικής απαλλοτρίωσης.

7. Την με Π) 3179/4.9.2002 βεβαίωση της ΔΙΣΑΣΕ κάλυψη δαπάνης για την απαλλοτρίωση του έργου, αποφασίζουμε:

Κηρύσσουμε την αναγκαστική απαλλοτρίωση, για λόγους δημόσιας ωφέλειας και ειδικότερα για την κατασκευή του έργου Νότια παράκαμψη Καρπενησίου (χ.θ. 1+652,82 - χ.θ. 3+662,94), έκτασης συνολικού εμβαδού 39.417,05 $μ^2$ που βρίσκεται στο Δήμο Καρπενησίου του Νομού Ευρυτανίας και εικονίζεται με κλίμακα 1:1000 στο από 12.2.2001 και με αριθμό 1 κτηματολογικό διάγραμμα και στο με αριθμό Π.Α. κτηματολογικό πίνακα της Δ/νσης Δημοσίων Έργων Περιφέρειας Στερεάς Ελλάδας, τα οποία έχει συντάξει η "ΟΔΟΓΕΩΔΑΙΤΙΚΗ" Γ. Μαλέρδος - Π. Κωνσταντινίδης & Συν/τες Ε. Ε. και έχουν εγκριθεί βάσει της με αριθρό Δ12/32019/26.6.2001 απόφασης από τον Δ/ντή Κων. Δεσύπρη και Τμηματάρχη Κων. Αναστασόπουλο του ΥΠΟΥΡ. ΠΕΧΩΔΕ - Γ. Γ. Δ. Ε. - Δ/νση Απαλλοτριώσεων και Τοπογραφήσεων (Δ12).

Στην έκταση που απαλλοτριώνεται προβάλλουν δικαιώματα κυριότητας οι: 1) Κοντοπάνος Γεώργιος Θεοφ. 2) Πάζιος Βασίλειος Θωμ. 3) Λιόλιου Μαρία Γεωργ. 4) Τσιρώνη Μαρία Χαρ. 5) Σοφρώνης Σπυρίδων Κων. κ.λ.π.

Στην έκταση που απαλλοτριώνεται δεν περιλαμβάνονται οι εκτάσεις εκείνες οι οττοίες στα κτηματολογικά στοιχεία φέρονται ότι ανήκουν στο Δημόσιο.

Η απαλλοτρίωση κηρύσσεται υπέρ του Δημοσίου και με δαπάνη του Δημοσίου και θα αντιμετωπιστεί από πιστώσεις της ΣΑΕΠ.

Η απόφαση αυτή να δημοσιευθεί στην Εφημερίδα της Κυβερνήσεως.

Καρπενήσι, 1 Οκτωβρίου 2002

Ο Γενικός Γραμματέας Περιφέρειας
ΓΙΑΝΝΗΣ Ν. ΔΗΜΟΥ

Αριθ. 14092 (2)

Επανέγκριση - τροποποίηση Σχεδίου Πόλεως Πατρών, στην περιοχή της τ. ιδιοκτησίας 5Ε, μεταξύ των οδών Αμμοχώστου, Αρχ. Μακαρίου, Αθηνών & Αμερικής.

Ο ΝΟΜΑΡΧΗΣ ΑΧΑΪΑΣ

Έχοντας υπόψη:

1. Τις δ/ξεις του Ν. Δ/τος της 17.7.1923, όπως μεταγενέστερα τροποποιήθηκαν - συμπληρώθηκαν και ειδικότερα τα άρθρα 1, 2, 3, 9, 11, 29 & 70.

2. Τις δ/ξεις του άρθρου 10 του Ν. 3044/2002 (ΦΕΚ 197Α), περί άσκησης πολεοδομικών αρμοδιοτήτων.

3. Το από 15.4.1972 (ΦΕΚ 97 Δ') Π. Δ/γμα έγκρισης του Σ.Π. της περιοχής του θέματος.

4. Το 28350/Π 1163/10.10.2002 έγγραφο του Δήμου Πατρέων, σε συνέχεια του αρ. 6062/3.10.2002 εγγράφου της Δνσης ΠΕΧΩ Δυτ. Ελλάδος.

5. Την 2679/2001 απόφαση του ΣτΕ, με την οποία ακυρώθηκε η αρ. 1797/9.2.1996 απόφασή μας που αφορούσε στο ίδιο θέμα.

6. Την 2679/2002 απόφαση του Δ. Σ. του Δήμου Πατρέων, με τις οποία επικαιροποιούνται οι 626/1994 & 129/1995 προγενέστερες, στα πλαίσια της δ/ξης της παρ. 1β του άρθρου 10 του Ν. 3044/2002 (ΦΕΚ 197Α).

7. Την σρ. 13711/15.10.2002 εισήγηση της Δνσης Πολ/μίας & Περ/ντος προς το ΣΧΟΠ Ν. Αχαΐας.

8. Το 10/1/18.10.2002 πρακτικό του ΣΧΟΠ Ν. Αχαΐας, με το οποίο γνωμοδοτεί ομόφωνα υπέρ της συνημμένης τροποποίησης, αποφασίζουμε:

Εγκρίνεται η συνημμένη τροποποίηση (επανέγκριση) του Σχεδίου Πόλεως Πατρών, μεταξύ των οδών Αμμοχώστου, Αμερικής, Αθηνών & Αρχ. Μακαρίου (περιοχή τ. ιδιοκτησίας 5Ε), με την δημιουργία επί μέρους Ο.Τ. & κοινόχρηστων - κοινωφελών χώρων που αριθμούνται ως : 1487, 1487ξ, 1487ρ, 1487π, 1487τ, 1487ν, 1487σ, 1487ε, 1487α, 1487κ, 1487λ, 1487φ, 1487μ, 1487ζ & 1487ι, όπως συγκεκριμένα αυτή απεικονίζεται στο συνημμένο ρυμοτομικό διάγραμμα κλ. 1/500.

Οι λόγοι που επέβαλαν την υπόψη ρύθμιση αναφέρονται στην αρ. 13711/15.10.-2002 εισήγηση της Δνσης Πολ/μίας & Περ/ντος Ν.Α.Α. Με την παρούσα τροποποίηση αυξάνονται οι κοινόχρηστοι - κοινωφελείς χώροι κατά 5.650 τ.μ.

Η παρούσα με το συνοδευτικό της διάγραμμα να δημοσιευθεί στην Εφημερίδα της Κυβερνήσεως, οπότε και αρχίζει η ισχύς της.


Από τις δ/ξεις της παρούσης δεν προκαλείται δαπάνη σε βάρος του κρατικού προϋπολογισμού, ούτε αυτού του αρμόδιου ΟΤΑ.

Η απόφαση αυτή να δημοσιευθεί στην Εφημερίδα της Κυβερνήσεως.


Πάτρα, 18 Οκτωβρίου 2002

Ο Νομάρχης


ΣΤΑΘΗΣ ΑΘΑΝΑΣΟΠΟΥΛΟΣ - ΣΕΡΕΤΗΣ

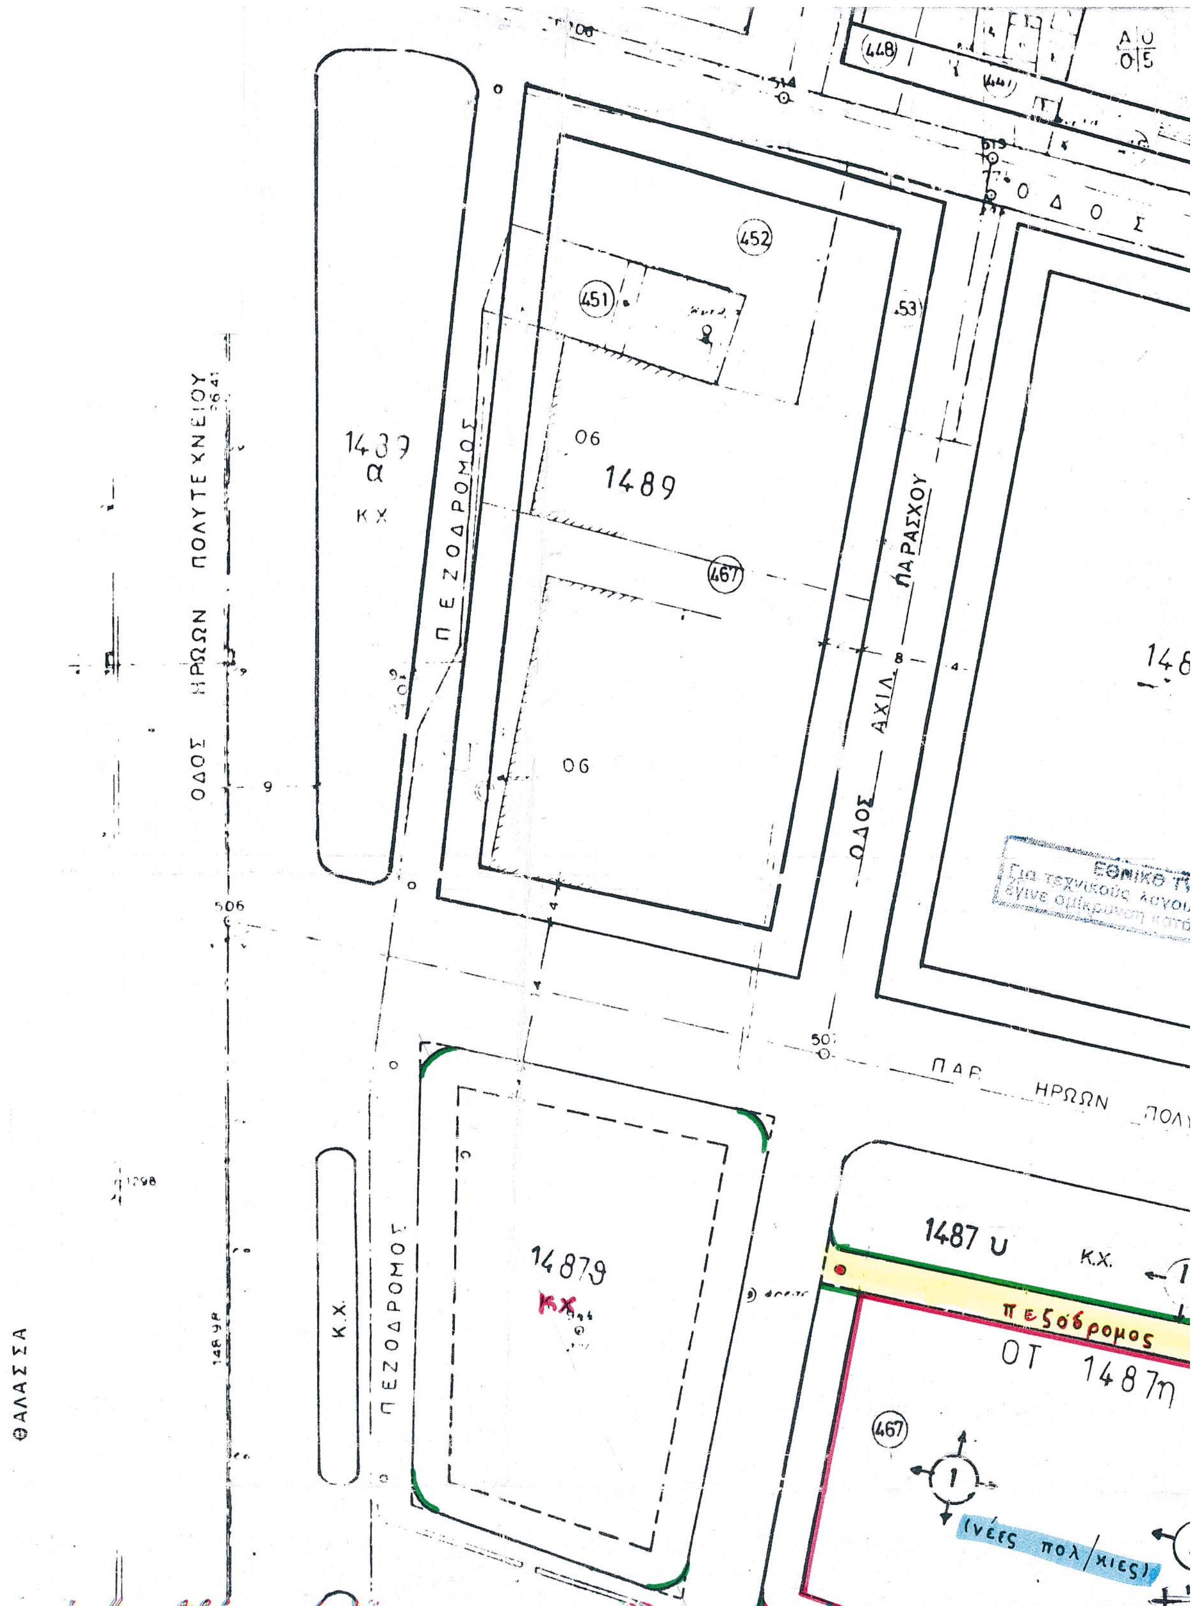


ΟΔΟΣ ΗΡΩΩΝ ΠΟΛΥΤΕΧΝΕΙΟΥ
ΠΕΖΟΔΡΟΜΟΣ
1439 α
Κ.Χ.
1489
452
451
467
06
ΟΔΟΣ ΑΧΙΛ. ΠΑΡΑΣΧΟΥ
ΟΔΟΣ
ΠΑΡ. ΗΡΩΩΝ ΠΟΛΥ
1487ϑ
Κ.Χ.
ΘΑΛΑΣΣΑ
1487 υ
πεζόδρομος
ΟΤ 1487η
(νέες πολ/κιες)
ΕΘΝΙΚΟ

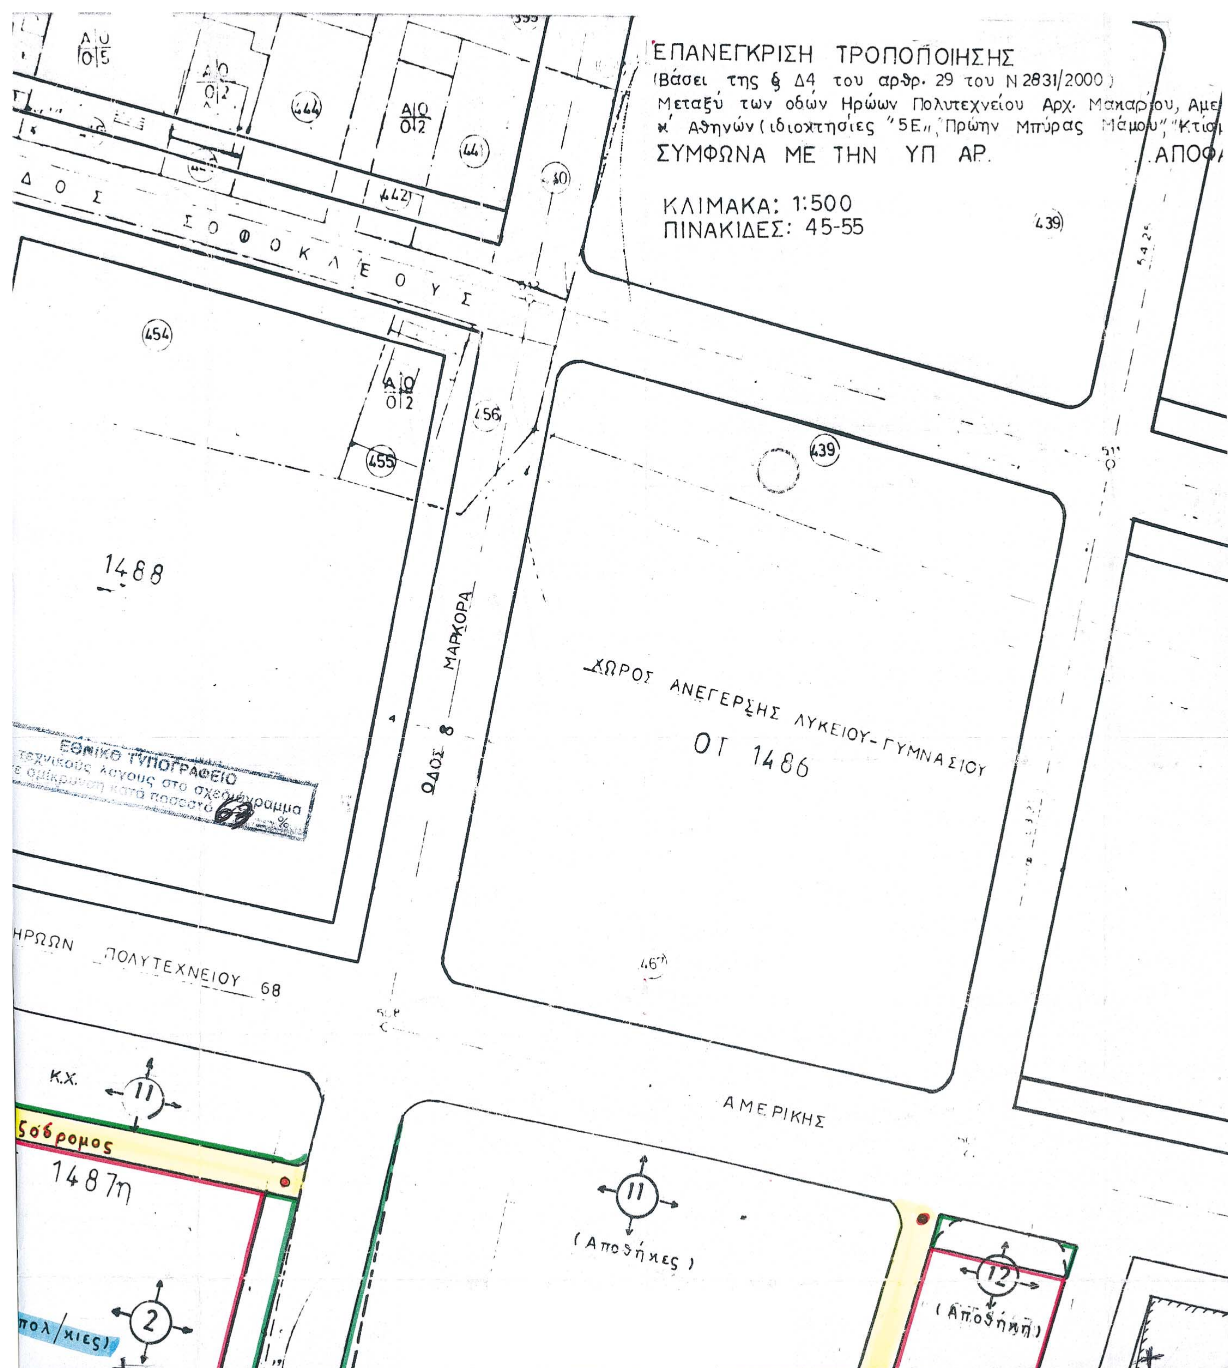

ΕΠΑΝΕΓΚΡΙΣΗ ΤΡΟΠΟΠΟΙΗΣΗΣ
(Βάσει της § Δ4 του αρθρ. 29 του Ν 2831/2000)
Μεταξύ των οδών Ηρώων Πολυτεχνείου Αρχ. Μακαρίου, Αμε
κ' Αθηνών (ιδιοκτησίες "5Ε" Πρώην Μπύρας Μάμου" Κτισ
ΣΥΜΦΩΝΑ ΜΕ ΤΗΝ ΥΠ ΑΡ. ΑΠΟΦ
ΚΛΙΜΑΚΑ: 1:500
ΠΙΝΑΚΙΔΕΣ: 45-55
ΟΔΟΣ ΣΟΦΟΚΛΕΟΥΣ
ΟΔΟΣ 8 ΜΑΡΚΟΡΑ
ΗΡΩΩΝ ΠΟΛΥΤΕΧΝΕΙΟΥ 68
ΑΜΕΡΙΚΗΣ
1488
ΧΩΡΟΣ ΑΝΕΓΕΡΣΗΣ ΛΥΚΕΙΟΥ-ΓΥΜΝΑΣΙΟΥ
ΟΓ 1486
1487η
Κ.Χ.
(Αποθήκες)
(Αποθήκη)
πολ/κιες
ΕΘΝΙΚΟ ΤΥΠΟΓΡΑΦΕΙΟ

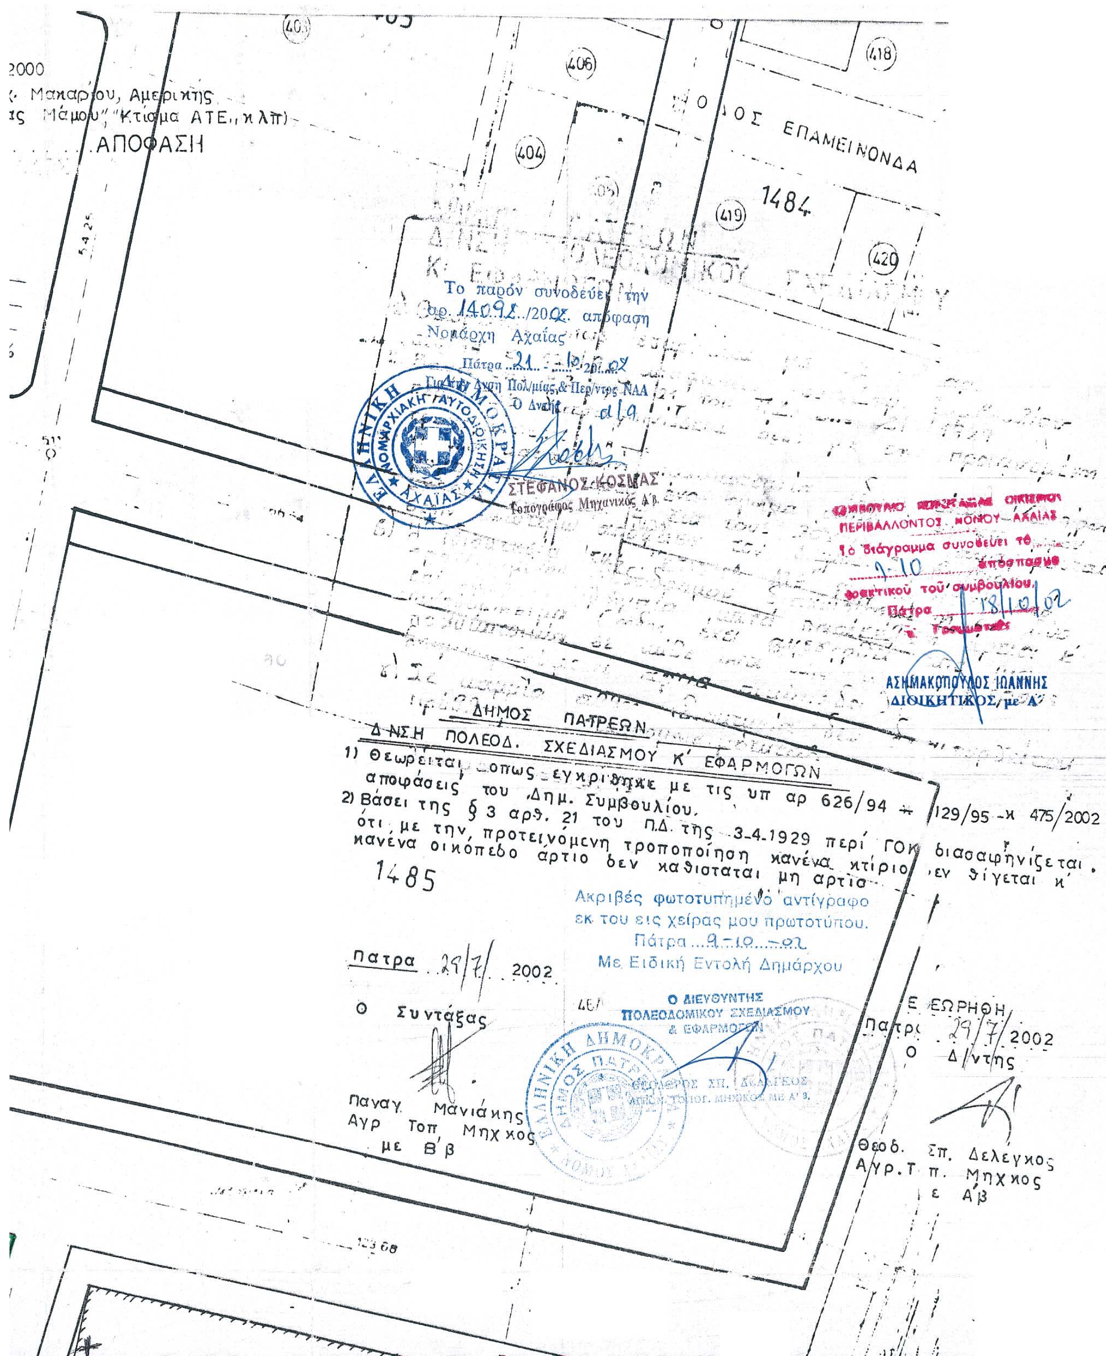
ΑΠΟΦΑΣΗ
ΟΔΟΣ ΕΠΑΜΕΙΝΩΝΔΑ
1484
1485
Το παρόν συνοδεύει την
αρ. 14092/2002 απόφαση
Νομάρχη Αχαΐας
Πάτρα 21-10-02
ΣΤΕΦΑΝΟΣ ΚΟΣΜΑΣ
Τοπογράφος Μηχανικός Α' β.
ΠΕΡΙΒΑΛΛΟΝΤΟΣ ΝΟΜΟΥ ΑΧΑΙΑΣ
Το διάγραμμα συνοδεύει το
9-10 απόσπασμα
Πάτρα 18/10/02
ΑΣΗΜΑΚΟΠΟΥΛΟΣ ΙΩΑΝΝΗΣ
ΔΙΟΙΚΗΤΙΚΟΣ με Α'
ΔΗΜΟΣ ΠΑΤΡΕΩΝ
Δ/ΝΣΗ ΠΟΛΕΟΔ. ΣΧΕΔΙΑΣΜΟΥ Κ' ΕΦΑΡΜΟΓΩΝ
1) Θεωρείται όπως εγκρίθηκε με τις υπ αρ 626/94 + 129/95 -κ 475/2002 αποφάσεις του Δημ. Συμβουλίου.
2) Βάσει της §3 αρθ. 21 του Π.Δ. της 3-4-1929 περί ΓΟΚ διασαφηνίζεται, ότι με την, προτεινόμενη τροποποίηση κανένα κτίριο δεν θίγεται κ' κανένα οικόπεδο άρτιο δεν καθίσταται μη άρτιο
Ακριβές φωτοτυπημένο αντίγραφο
εκ του εις χείρας μου πρωτοτύπου.
Πάτρα 9-10-02
Με Ειδική Εντολή Δημάρχου
Ο ΔΙΕΥΘΥΝΤΗΣ
ΠΟΛΕΟΔΟΜΙΚΟΥ ΣΧΕΔΙΑΣΜΟΥ
& ΕΦΑΡΜΟΓΩΝ
Πατρα 29/7/2002
Ο Συντάξας
Παναγ. Μανιάκης
Αγρ Τοπ Μηχ χος
με Β' β
Ε ΕΩΡΗΘΗ
Πατρα 29/7/2002
Ο Δ/ντης
Θεοδ. Σπ. Δελεγκος
Αγρ. Τ π. Μηχ κος
ε Α' β


(νέες πολ/κιες)
(νέα πολ/κία)
ΟΤ 1487γ
ΟΤ 1487
ΟΤ 1487δ
(νέες πολ/κιες)
πεζόδρομος
πεζόδρομος
ράμπα
ράμπα
ΠΟΛΥΤΕΧΝΕΙΟΥ
Κ.Χ.

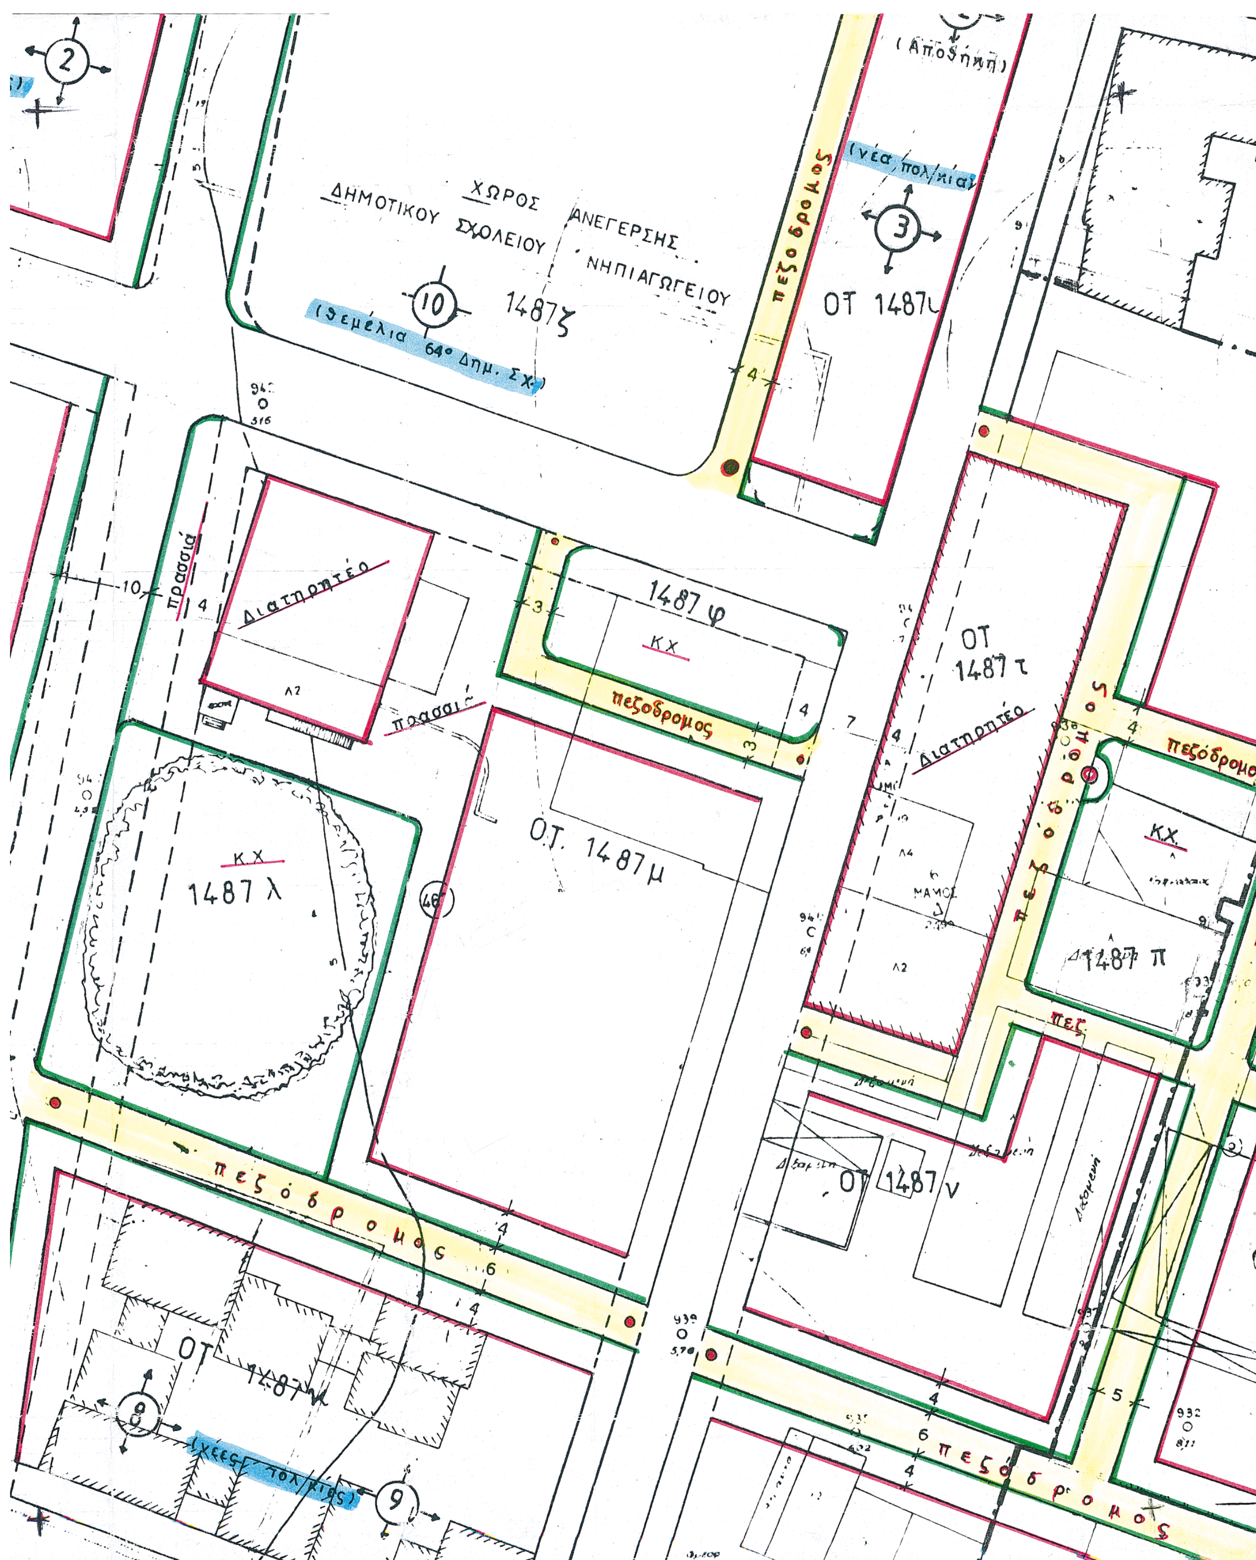
(Αποθήκη)
(νέα πολ/κια)
ΧΩΡΟΣ ΑΝΕΓΕΡΣΗΣ
ΔΗΜΟΤΙΚΟΥ ΣΧΟΛΕΙΟΥ
ΝΗΠΙΑΓΩΓΕΙΟΥ
1487ζ
(θεμέλια 64ο Δημ. Σχ.)
πεζόδρομος
ΟΤ 1487υ
πρασιά
Διατηρητέο
1487 φ
ΚΧ
πεζόδρομος
ΟΤ 1487τ
Διατηρητέο
πεζόδρομος
ΚΧ
ΟΤ. 1487μ
ΚΧ
1487 λ
1487 π
ΟΤ 1487ν
πεζόδρομος
πεζόδρομος




ΟΤ 1487 ο
467
πεζόδρ
πεζόδρ
ΟΤ 1487 ξ
πεζόδρομος
πεζόδρομος
Κ.Χ.
1487 π
1487 ρ
Πλατεία
466
πεζ.
ΟΤ 1487 σ
ΟΔΟΣ ΑΘΗΝΩΝ
ΟΤ 1450
457
458
ΟΔΟΣ ΙΠΠΟΛΥΤΟΥ
ΟΤ 1453

ΚΧ
1487Β
ΟΔΟΣ ΗΡΩΩΝ ΠΟ
2943
94.41
10
467
ΟΔΟΣ ΑΡΧΙ
πρασσιά
ΟΔΟΣ ΑΜΜΟΧΩΣ ΤΟΥ
144.33
148.06
ΟΤ 1324
Ο.Τ. 1323
483
483
ΚΛΙΜΑΞ

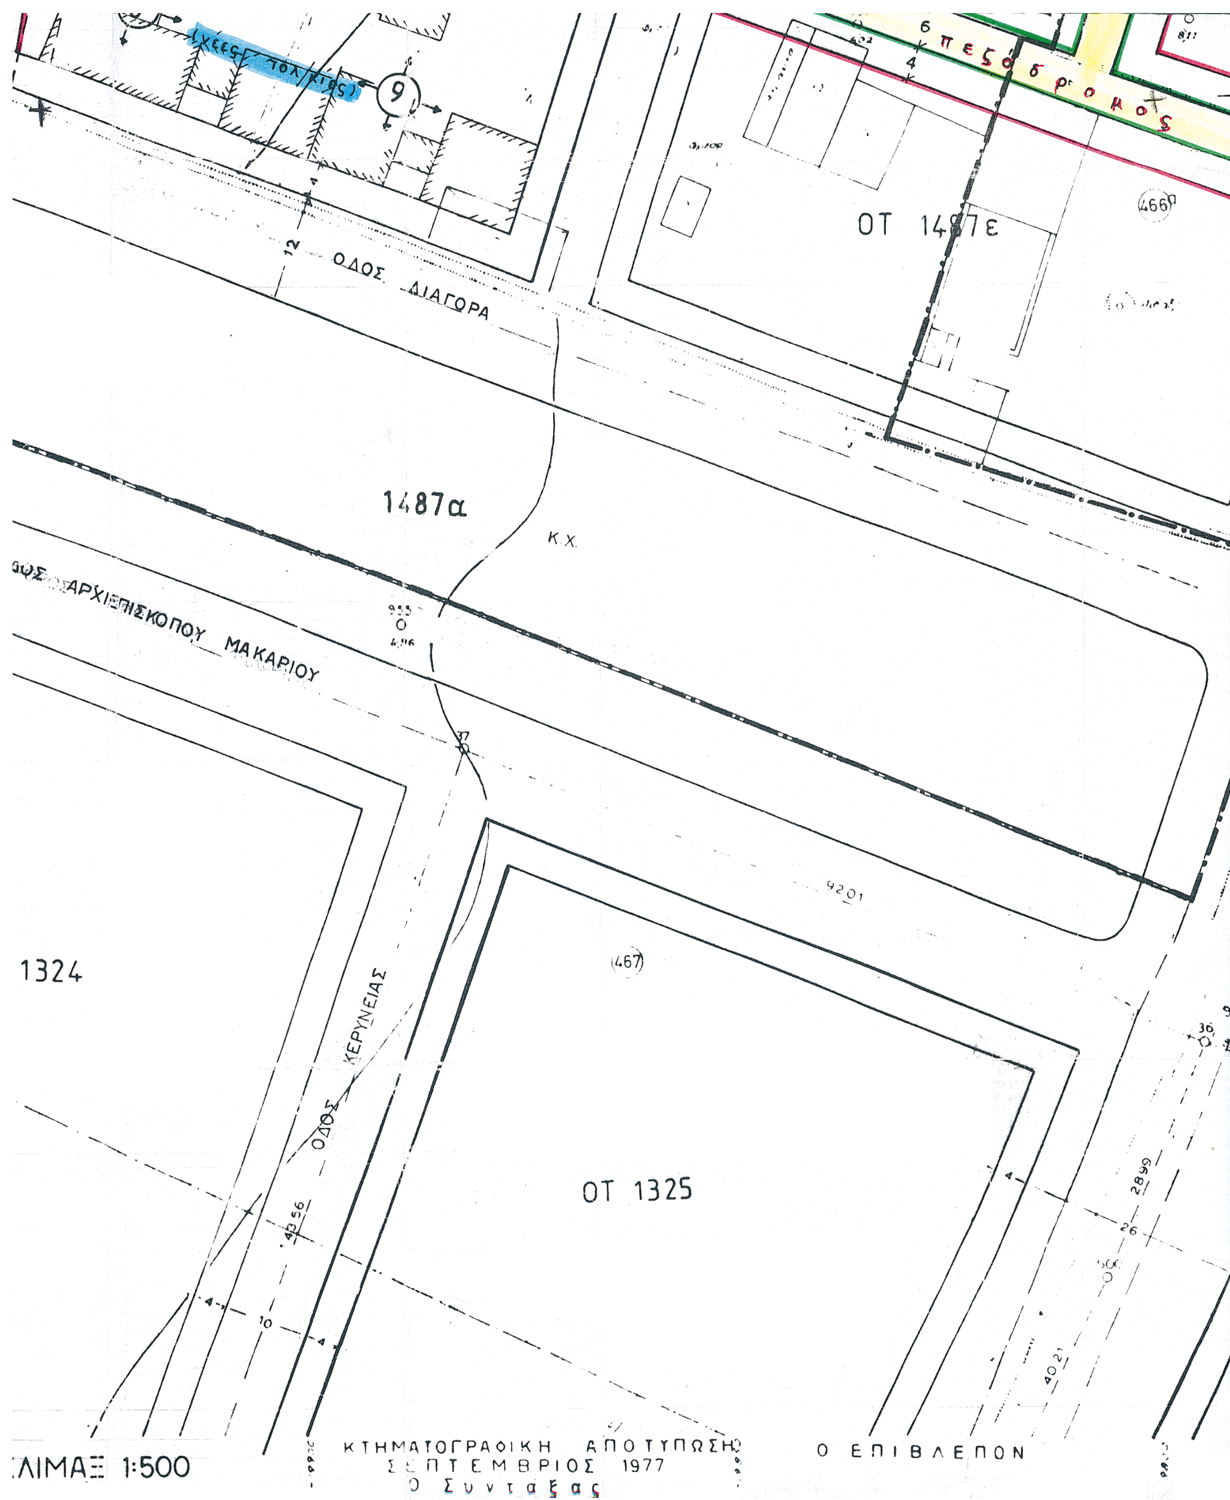

πεζόδρομος
ΟΤ 1487ε
466
ΟΔΟΣ ΔΙΑΓΟΡΑ
1487α
Κ.Χ.
ΟΔΟΣ ΑΡΧΙΕΠΙΣΚΟΠΟΥ ΜΑΚΑΡΙΟΥ
467
1324
ΟΔΟΣ ΚΕΡΥΝΕΙΑΣ
ΟΤ 1325
ΚΛΙΜΑΞ 1:500
ΚΤΗΜΑΤΟΓΡΑΦΙΚΗ ΑΠΟΤΥΠΩΣΗ
ΣΕΠΤΕΜΒΡΙΟΣ 1977
Ο Συντάξας
Ο ΕΠΙΒΛΕΠΩΝ

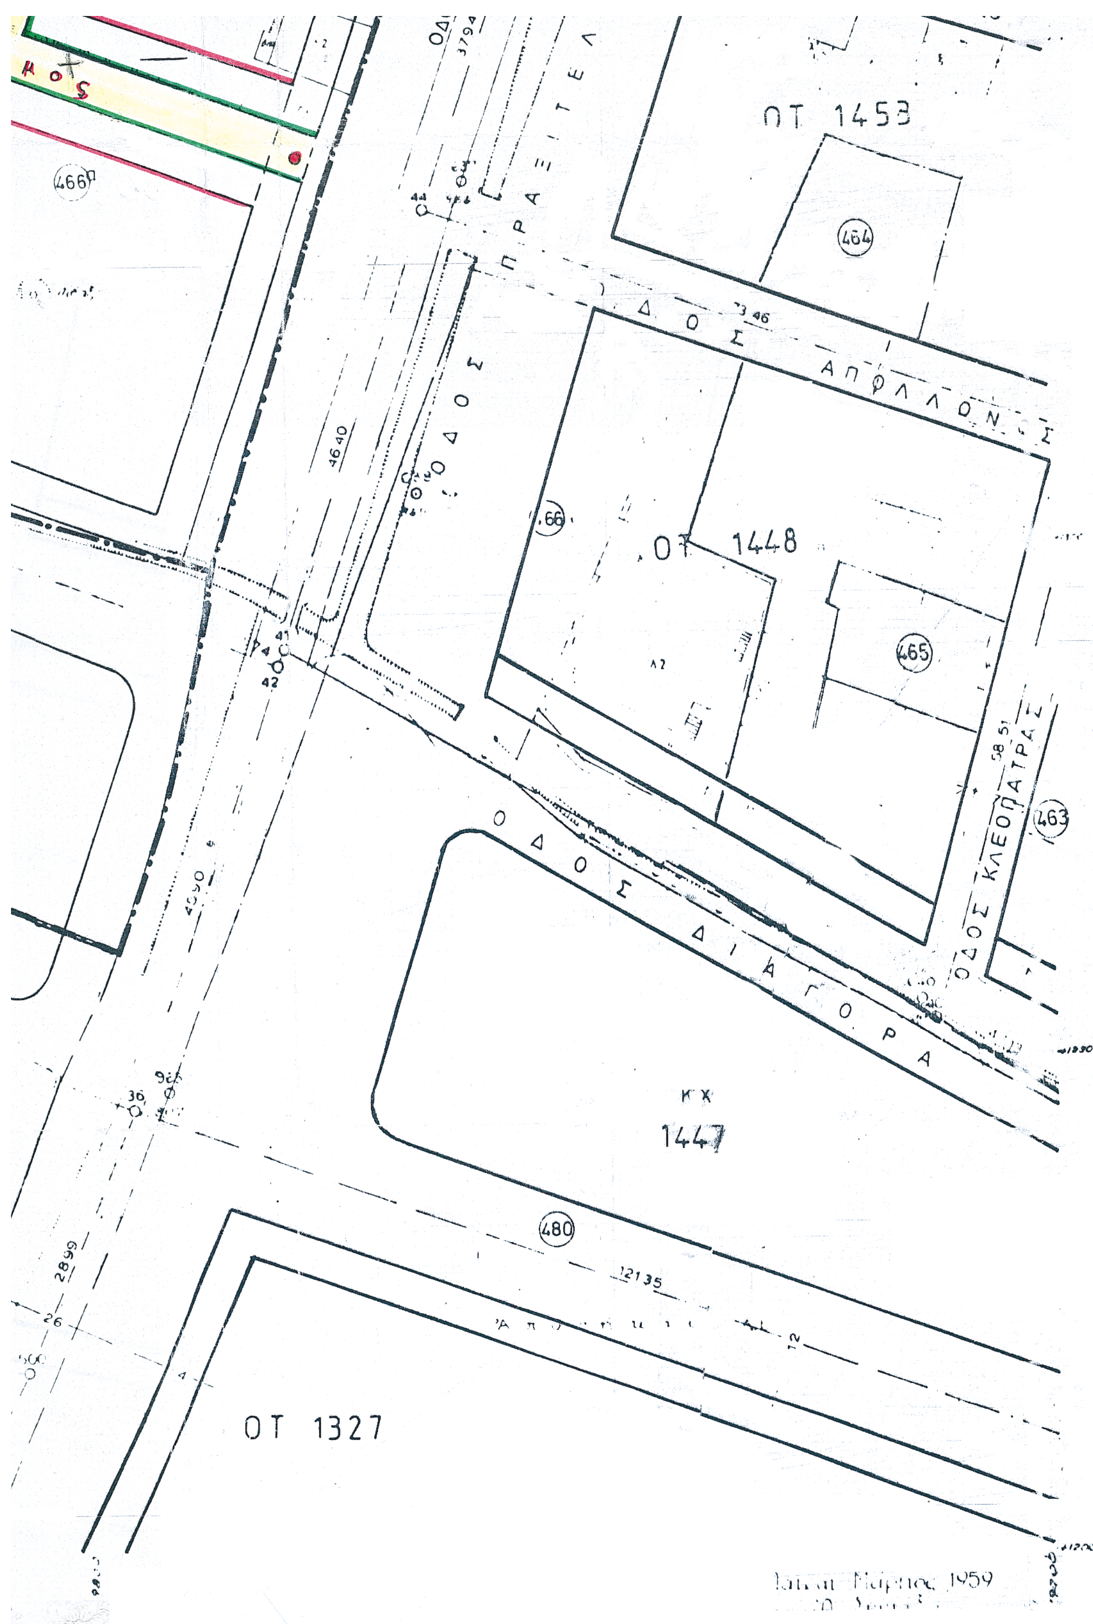
ΟΤ 1453
464
ΔΟΣ ΑΠΟΛΛΩΝΟΣ
466π
ΟΔΟΣ
46.40
466
ΟΤ 1448
465
463
58.51
ΟΔΟΣ ΚΛΕΟΠΑΤΡΑΣ
ΟΔΟΣ ΔΙΑΓΟΡΑ
40.90
ΚΧ
1447
480
121.35
28.99
ΟΤ 1327

ΕΘΝΙΚΟ ΤΥΠΟΓΡΑΦΕΙΟ

ΕΦΗΜΕΡΙΔΑ ΤΗΣ ΚΥΒΕΡΝΗΣΕΩΣ

ΚΑΠΟΔΙΣΤΡΙΟΥ 34 * ΑΘΗΝΑ 104 32 * TELEX 223211 YPET GR * FAX 52 21 004
ΗΛΕΚΤΡΟΝΙΚΗ ΔΙΕΥΘΥΝΣΗ: http: www.et.gr
e-mail: webmaster @ et.gr

ΠΛΗΡΟΦΟΡΙΕΣ ΔΗΜΟΣΙΕΥΜΑΤΩΝ Φ.Ε.Κ.: Τηλ. 1464

Πληροφορίες Α.Ε. - Ε.Π.Ε. και λοιπών Φ.Ε.Κ.: **010 527 9000**

ΠΕΡΙΦΕΡΕΙΑΚΑ ΓΡΑΦΕΙΑ ΠΩΛΗΣΗΣ Φ.Ε.Κ.

ΘΕΣΣΑΛΟΝΙΚΗ - Βασ. Όλγας 227 - Τ.Κ. 54100 **(0310) 423 956**
ΠΕΙΡΑΙΑΣ - Γούναρη και Εθν. Αντίστασης Τ.Κ. 185 31 **010 4135 228**
ΠΑΤΡΑ - Κορίνθου 327 - Τ.Κ. 262 23 **(0610) 638 109 -110**
ΙΩΑΝΝΙΝΑ - Διοικητήριο Τ.Κ. 450 44 **(06510) 87215**
ΚΟΜΟΤΗΝΗ - Δημοκρατίας 1 Τ.Κ. 691 00 **(05310) 22 858**
ΛΑΡΙΣΑ - Διοικητήριο Τ.Κ. 411 10 **(0410) 597449**
ΚΕΡΚΥΡΑ - Σαμαρά 13 Τ.Κ. 491 00 **(06610) 89 127 / 89 120**
ΗΡΑΚΛΕΙΟ - Πλ. Ελευθερίας 1, Τ.Κ. 711 10 **(0810) 396 223**
ΛΕΣΒΟΣ - Πλ. Κωνσταντινουπόλεως Τ.Κ. 811 00 Μυτιλήνη **(02510) 46 888 / 47 533**

ΤΙΜΗ ΠΩΛΗΣΗΣ ΦΥΛΛΩΝ ΕΦΗΜΕΡΙΔΟΣ ΤΗΣ ΚΥΒΕΡΝΗΣΕΩΣ

Σε έντυπη μορφή:
- Για τα ΦΕΚ από 1 μέχρι 40 σελίδες 1 euro.
- Για τα ΦΕΚ από 40 σελίδες και πάνω η τιμή προσαυξάνεται κατά 0,05 euro για κάθε επιπλέον σελίδα.

Σε μορφή CD:

Τεύχος	Περίοδος	Τιμές σε EURO	Τεύχος	Περίοδος	Τιμές σε EURO
Α.Ε. & Ε.Π.Ε.	Μηνιαίο	60	Αναπτυξιακών Πράξεων και Συμβάσεων (Τ.Α.Π.Σ.)	Ετήσιο	75
Α΄ και Β΄	3μηνιαίο	75	Νομικών Προσώπων Δημοσίου Δικαίου (Ν.Π.Δ.Δ.)	Ετήσιο	75
Α΄, Β΄ και Δ΄	3μηνιαίο	90	Δελτίο Εμπορικής και Βιομηχανικής Ιδιοκτησίας (Δ.Ε.Β.Ι.)	Ετήσιο	75
Α΄	Ετήσιο	180	Ανωτάτου Ειδικού Δικαστηρίου	Ετήσιο	75
Β΄	Ετήσιο	210	Διακηρύξεων Δημοσίων Συμβάσεων	Ετήσιο	75
Γ	Ετήσιο	60			
Δ΄	Ετήσιο	150			
Παράρτημα	Ετήσιο	75			

Η τιμή πώλησης του Τεύχους Α.Ε. & Ε.Π.Ε. σε μορφή CD - rom για δημοσιεύματα μετά το 1994 καθορίζεται σε 30 euro ανά τεμάχιο, ύστερα από σχετική παραγγελία.
Η τιμή διάθεσης φωτοαντιγράφων ΦΕΚ 0,15 euro ανά σελίδα

ΕΤΗΣΙΕΣ ΣΥΝΔΡΟΜΕΣ Φ.Ε.Κ.

Τεύχος	Σε έντυπη μορφή: Κ.Α.Ε. Προϋπολογισμού 2531 euro	Σε έντυπη μορφή: Κ.Α.Ε. ΤΑΠΕΤ 3512 euro	Από το Internet: Κ.Α.Ε. Προϋπολογισμού 2531 euro	Από το Internet: Κ.Α.Ε. ΤΑΠΕΤ 3512 euro
Α΄ (Νόμοι, Π.Δ., Συμβάσεις κτλ.)	205	10,25	176	8,80
Β΄ (Υπουργικές αποφάσεις κτλ.)	293	14,65	205	10,25
Γ΄ (Διορισμοί, απολύσεις κτλ. Δημ. Υπαλλήλων)	59	2,95	ΔΩΡΕΑΝ	- -
Δ΄ (Απαλλοτριώσεις, πολεοδομία κτλ.)	293	14,65	147	7,35
Αναπτυξιακών Πράξεων και Συμβάσεων (Τ.Α.Π.Σ.)	147	7,35	88	4,40
Ν.Π.Δ.Δ. (Διορισμοί κτλ. προσωπικού Ν.Π.Δ.Δ.)	59	2,95	ΔΩΡΕΑΝ	- -
Παράρτημα (Προκηρύξεις θέσεων ΔΕΠ κτλ.)	30	1,50	ΔΩΡΕΑΝ	- -
Δελτίο Εμπορικής και Βιομ/κής Ιδιοκτησίας (Δ.Ε.Β.Ι.)	59	2,95	30	1,50
Ανωτάτου Ειδικού Δικαστηρίου (Α.Ε.Δ.)	ΔΩΡΕΑΝ	-	ΔΩΡΕΑΝ	- -
Προκηρύξεων Α.Σ.Ε.Π.	ΔΩΡΕΑΝ	-	ΔΩΡΕΑΝ	- -
Ανωνύμων Εταιρειών & Ε.Π.Ε.	2.054	102,70	587	29,35
Διακηρύξεων Δημοσίων Συμβάσεων (Δ.Δ.Σ.)	205	10,25	88	4,40
Α΄, Β΄ και Δ΄			352	17,60

Το κόστος για την ετήσια συνδρομή σε ηλεκτρονική μορφή για τα προηγούμενα έτη προσαυξάνεται πέραν του ποσού της ετήσιας συνδρομής του έτους 2002 κατά 6 euro ανά έτος παλαιότητας και κατά τεύχος

* Οι συνδρομές του εσωτερικού προπληρώνονται στις ΔΟΥ που δίνουν αποδεικτικό είσπραξης (διπλότυπο) το οποίο με τη φροντίδα του ενδιαφερομένου πρέπει να στέλνεται στην Υπηρεσία του Εθνικού Τυπογραφείου.
* Η πληρωμή του υπέρ ΤΑΠΕΤ ποσοστού που αντιστοιχεί σε συνδρομές, εισπράττεται και από τις ΔΟΥ.
* Οι συνδρομητές του εξωτερικού έχουν τη δυνατότητα λήψης των δημοσιευμάτων μέσω internet, με την καταβολή των αντίστοιχων ποσών συνδρομής και ΤΑΠΕΤ.
* Οι Νομαρχιακές Αυτοδιοικήσεις, οι Δήμοι, οι Κοινότητες ως και οι επιχειρήσεις αυτών πληρώνουν το μισό χρηματικό ποσό της συνδρομής και ολόκληρο το ποσό υπέρ του ΤΑΠΕΤ.
* Η συνδρομή ισχύει για ένα χρόνο, που αρχίζει την 1η Ιανουαρίου και λήγει την 31η Δεκεμβρίου του ίδιου χρόνου. Δεν εγγράφονται συνδρομητές για μικρότερο χρονικό διάστημα.
* Η εγγραφή ή ανανέωση της συνδρομής πραγματοποιείται το αργότερο μέχρι τον Φεβρουάριο κάθε έτους.
* Αντίγραφα διπλοτύπων, ταχυδρομικές επιταγές και χρηματικά γραμμάτια δεν γίνονται δεκτά.

Οι υπηρεσίες εξυπηρέτησης των πολιτών λειτουργούν καθημερινά από 08.00΄ έως 13.00΄

ΑΠΟ ΤΟ ΕΘΝΙΚΟ ΤΥΠΟΓΡΑΦΕΙΟ